

- Zeichenerklärung**
- unterbrochener Schmalstrich (IS) (12cm) 11
 - Fahrbahnbegrenzung, durchgehender Breitschich (BI) (125cm)
 - Piktogramm Radfahrer
 - Radfahrerfurt, Breitschich (25cm) (BI) 25.1
 - Fahrstreifenbegrenzung / Fahrbahnbegrenzung, durchgehender Schmalstrich (IS) (12cm) rot

- Markierung vorh.
- Markierung vorh. entfernen


Nr.	Datum	Änderungen	bearb.

DETMOLD
Kulturstadt
im Teutoburger Wald

Der Bürgermeister
32754 Detmold
Fachbereich 5
Tiefbau und
Immobilienmanagement






**Vorplanung
Variante 2
Radfahrstreifen**
Blomberger Straße
OT Detmold

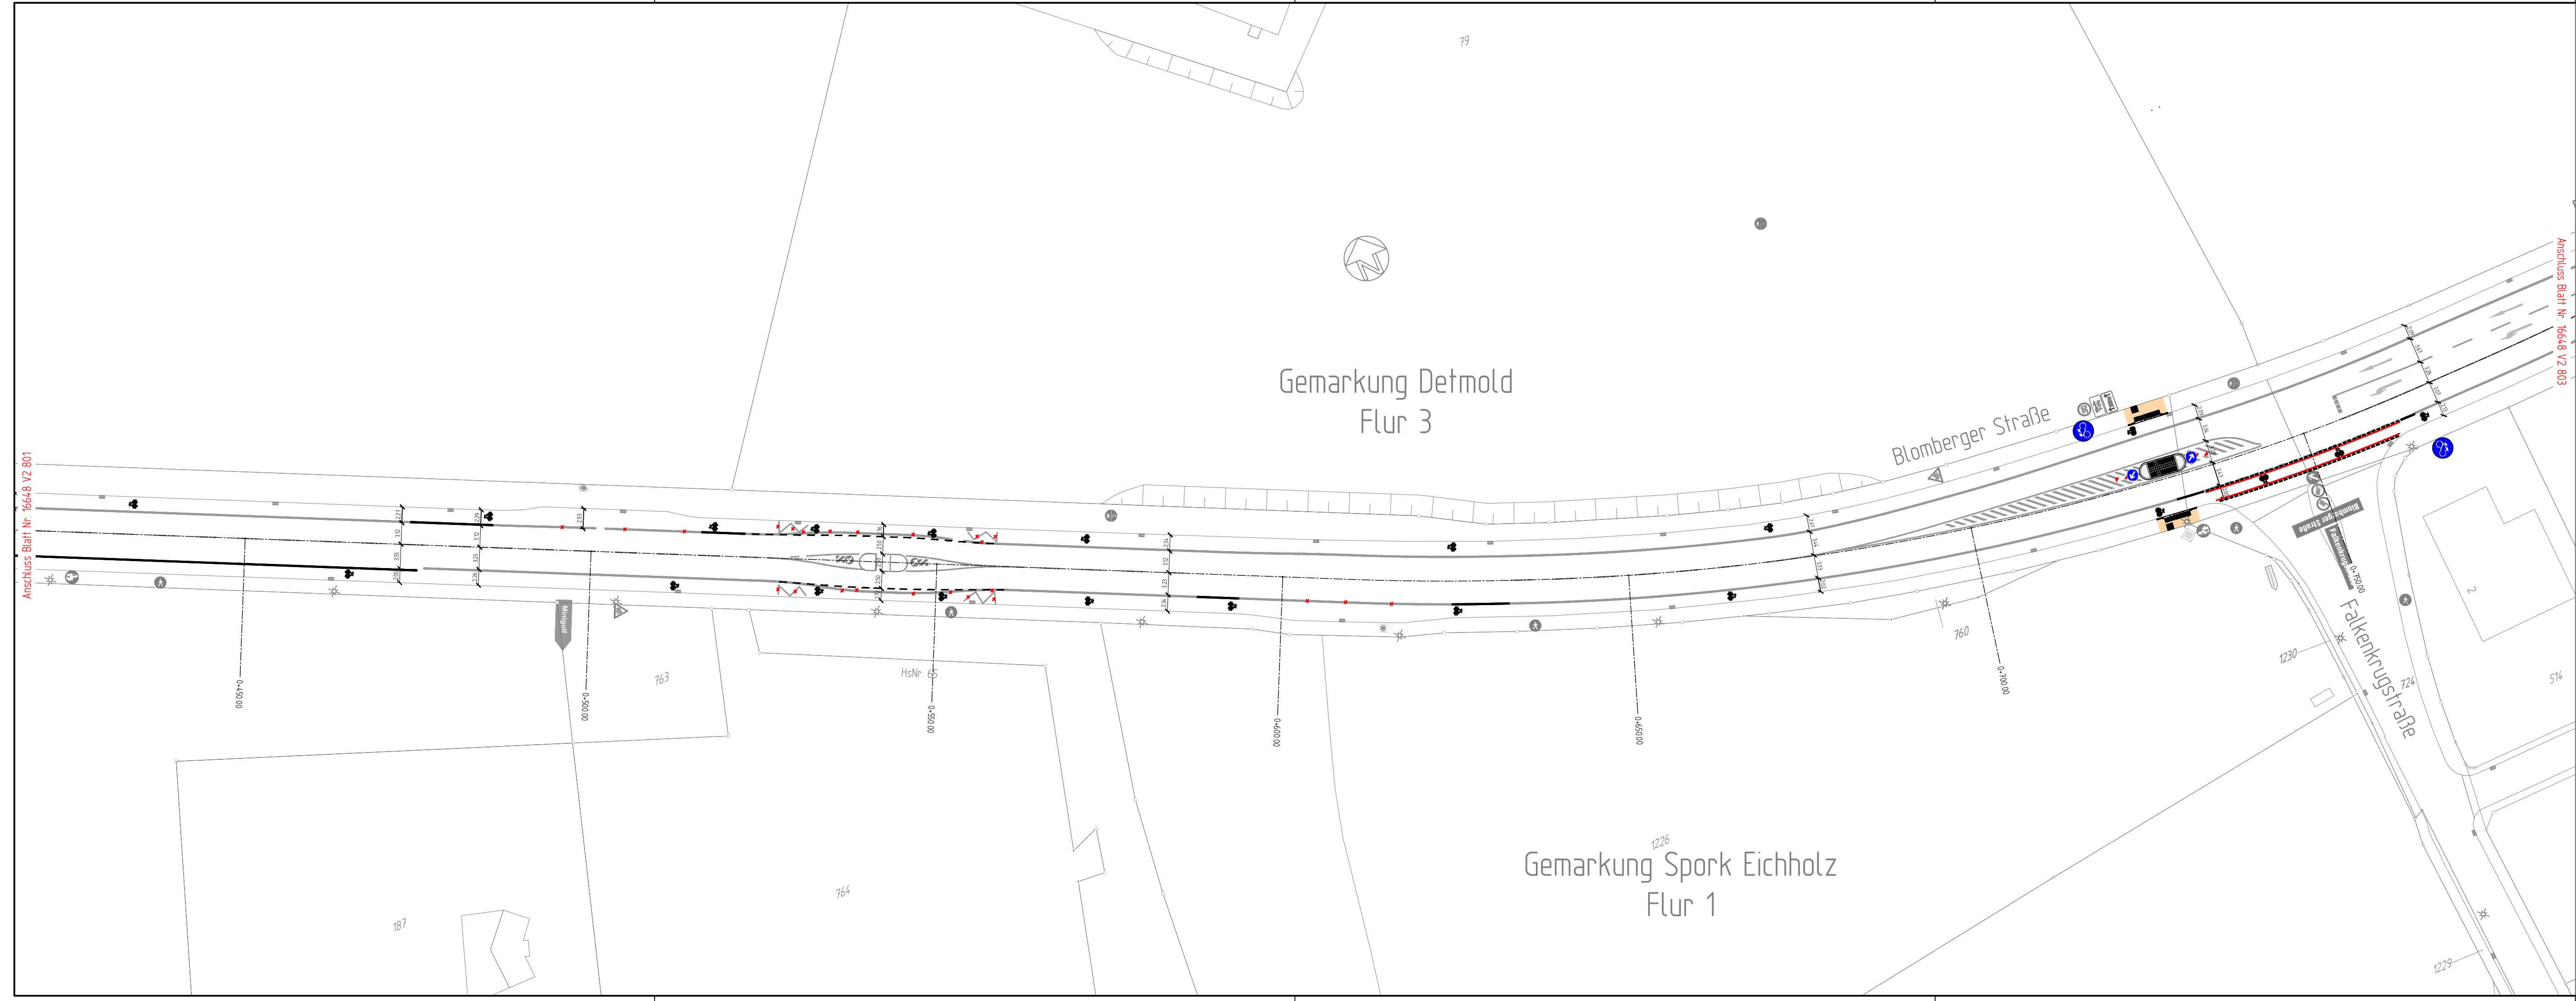Lageplan
Maßstab: 1:500
16648 V2 801
bearb.: März 23 Menke
gez.: März 23 Langer
gepr.:
Detmold, den



Zeichenerklärung

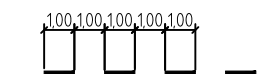Markierung gepl.

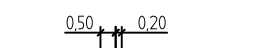-  unterbrochener Schmalstrich (S) (12cm) 11
-  Fahrbahnbegrenzung, durchgehender Breitstrich (B) (25cm)
-  Piktogramm Radfahrer
-  Radfahrerfurt, Breitstrich (25cm) (B) 2.5.1
-  Fahrstreifenbegrenzung / Fahrbahnbegrenzung, durchgehender Schmalstrich (S) (12cm) rot

Markierung vorh.



Markierung vorh. entfernen



Nr.	Datum	Änderungen	bearb.



Der Bürgermeister
32754 Detmold
Fachbereich 5
Tiefbau und
Immobilienmanagement

**Vorplanung
Variante 2
Radfahrstreifen**
Blomberger Straße
OT Detmold

Lageplan

Maßstab: 1:500

16648 V2 802

bearb.: März 23 Menke


gez.: März 23 Langer

gepr.:

Detmold, den


.....

Gemarkung Detmold
Flur 39

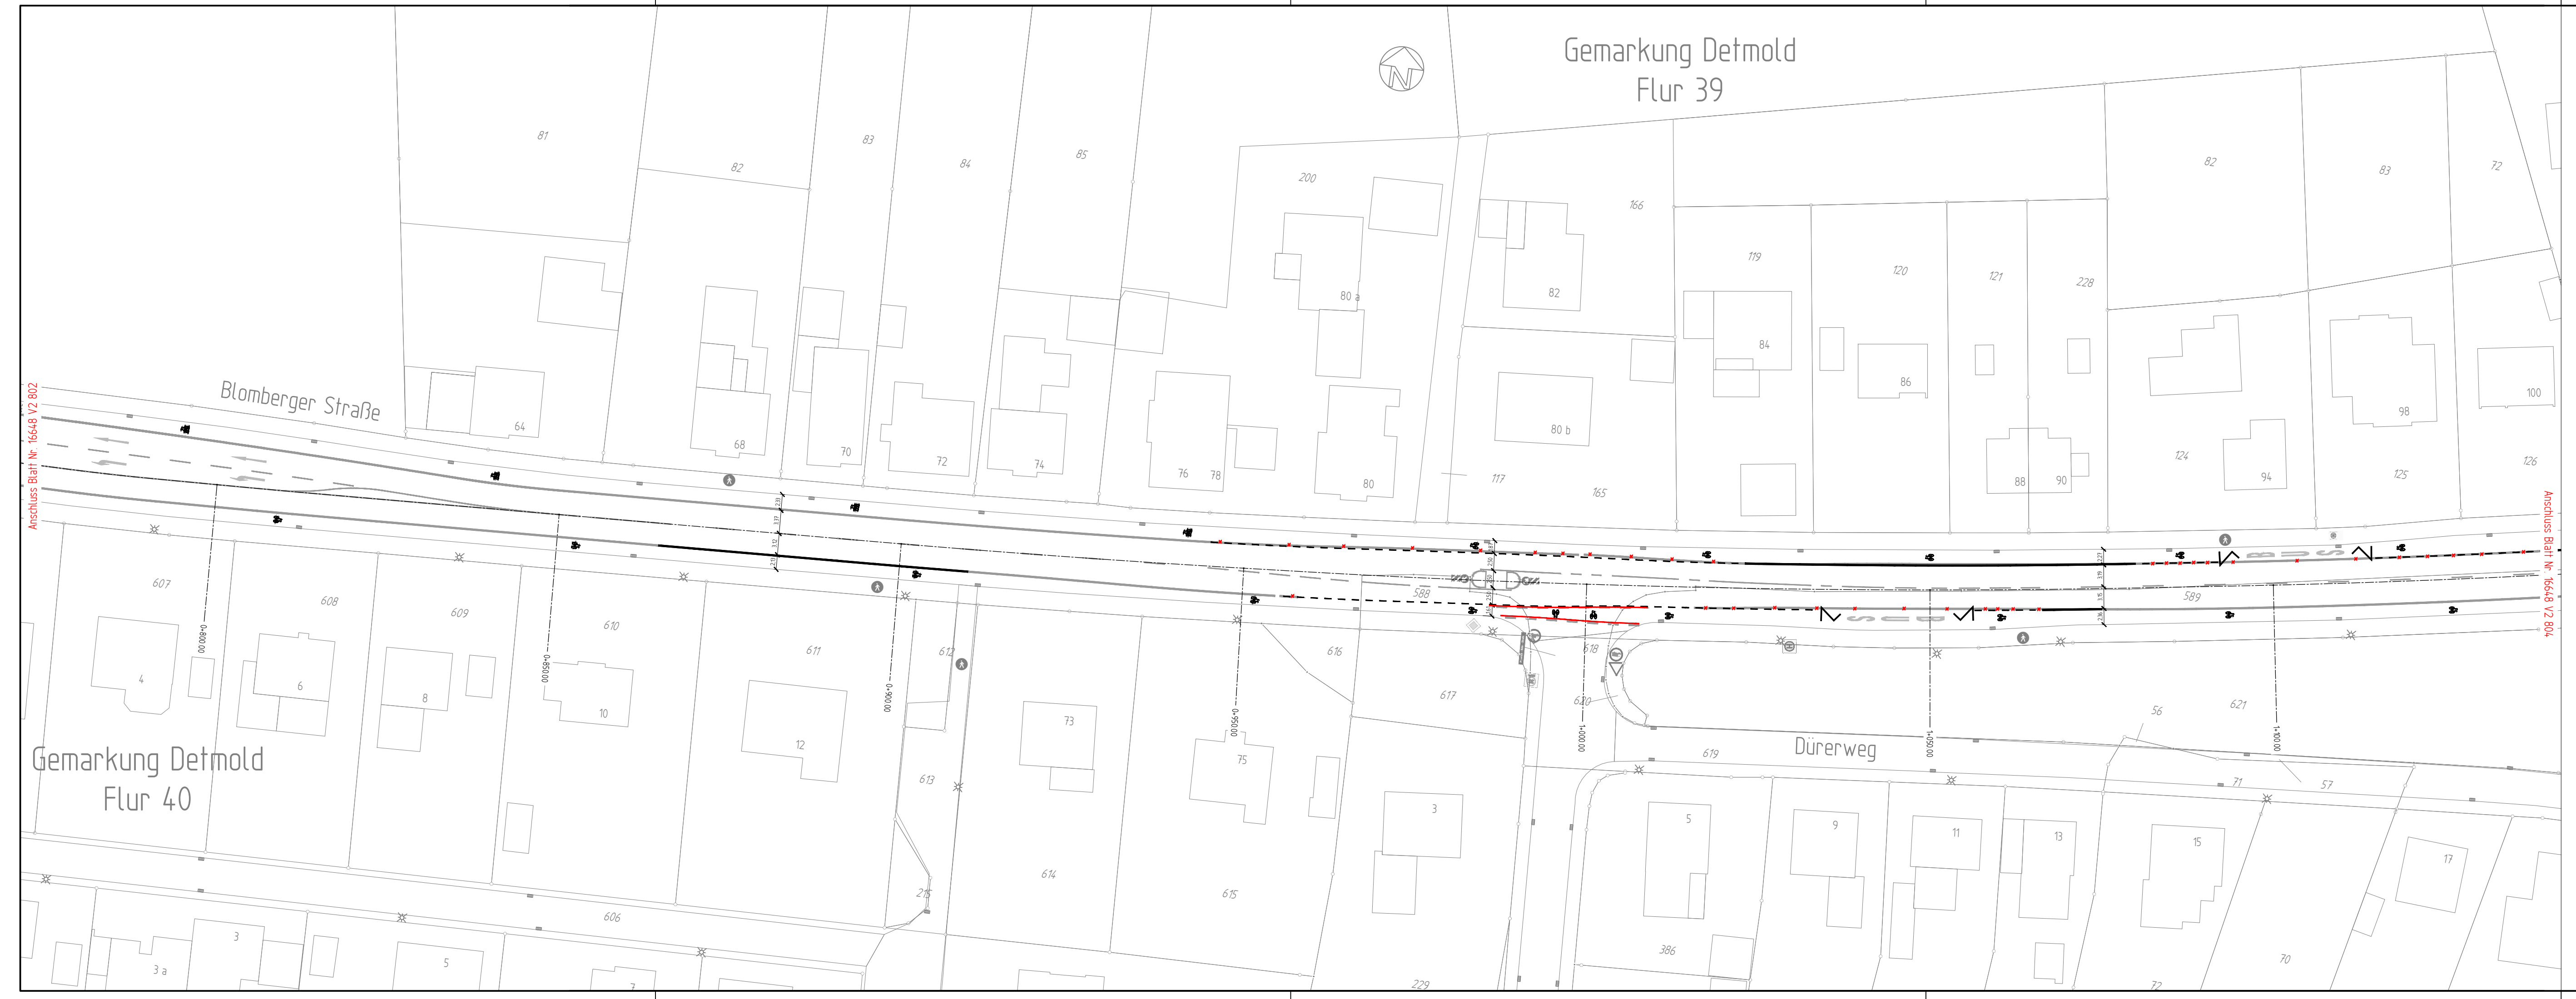

Zeichenerklärung

Markierung gepl.

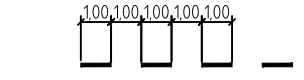


unterbrochener Schmalstrich (S) (12cm) 1:1



Fahrbahnbegrenzung durchgehender Breitstrich (25cm)



Piktogramm Radfahrer

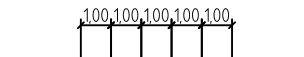

Radfahrerfur1, Breitstrich (25cm) 25:1



Fahrstreifenbegrenzung / Fahrbahnbegrenzung durchgehender Schmalstrich (S) (12cm) rot

Markierung vorh.



Markierung vorh. entfernen



Nr.	Datum	Änderungen	bearb.



Der Bürgermeister
32754 Detmold
Fachbereich 5
Tiefbau und
Immobilienmanagement

Vorplanung
Variante 2
Radfahrstreifen
Blomberger Straße
OT Detmold

Lageplan
Maßstab: 1:500
16648 V2 803

bearb.: März 23 Menke
gez.: März 23 Langer
gepr.:

Detmold, den



Zeichenerklärung

Markierung gepl.




unterbrochener Schmalstrich (IS) 112cm 11




Fahrbahnbegrenzung, durchgehender Breitstrich 125cm



Piktogramm Radfahrer

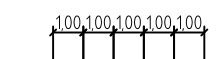

Radfahrerfurt, Breitstrich 125cm 251

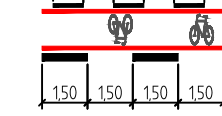

Fahrstreifenbegrenzung / Fahrbahnbegrenzung, durchgehender Schmalstrich (IS) 112cm rot

Markierung vorh.



Markierung vorh. entfernen



Nr.	Datum	Änderungen	bearb.



Der Bürgermeister
32754 Detmold
Fachbereich 5
Tiefbau und
Immobilienmanagement

**Vorplanung
Variante 2
Radfahrstreifen**
Blomberger Straße
OT Detmold

Lageplan

Maßstab: 1:500

16648 V2 804


bearb.: März 23 Menke

gez.: März 23 Langer

gepr.:

Detmold, den

.....

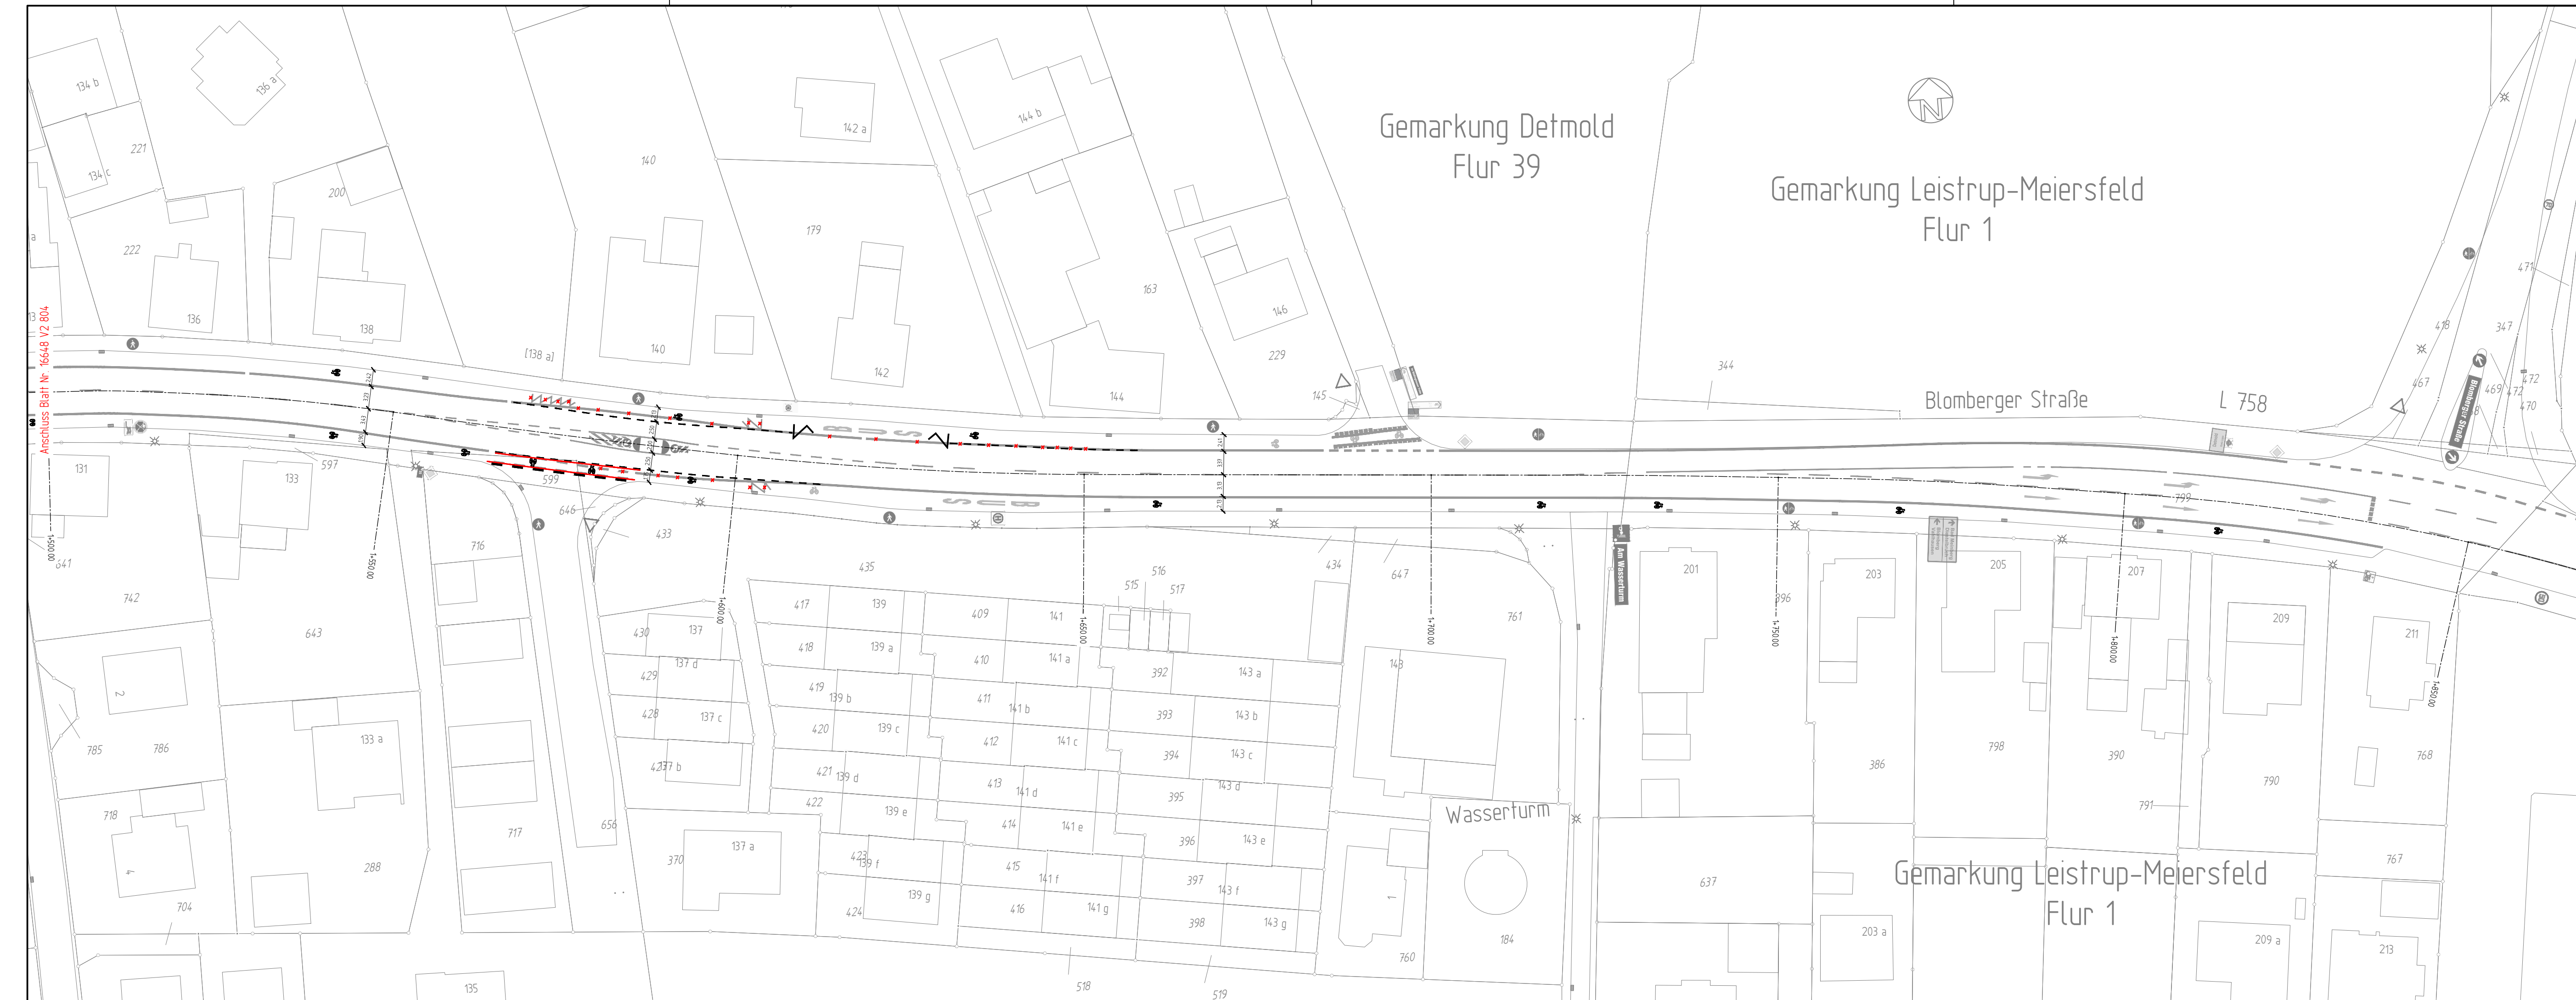

Zeichenerklärung

Markierung gepl.

100 100 100 100 100
 unterbrochener Schmalstrich (S) (12cm) 11

Radfahrerfurt, Breitstrich (25cm) 2,5:1
 Piktogramm Radfahrer
 Radfahrerfurt, Breitstrich (25cm) 2,5:1
 Fahrstreifenbegrenzung / Fahrbahnbegrenzung durchgehender Schmalstrich (S) (12cm) rot

Markierung vorh.

Markierung vorh. entfernen


Nr.	Datum	Änderungen	bearb.

DETMOld
Kulturstadt
im Teutoburger Wald

Der Bürgermeister
32754 Detmold
Fachbereich 5
Tiefbau und
Immobilienmanagement

**Vorplanung
Variante 2
Radfahrstreifen**
Blomberger Straße
OT Detmold

Lageplan
Maßstab: 1:500
16648 V2 805
bearb.: März 23 Menke
gez.: März 23 Langer
gepr.:
Detmold, den

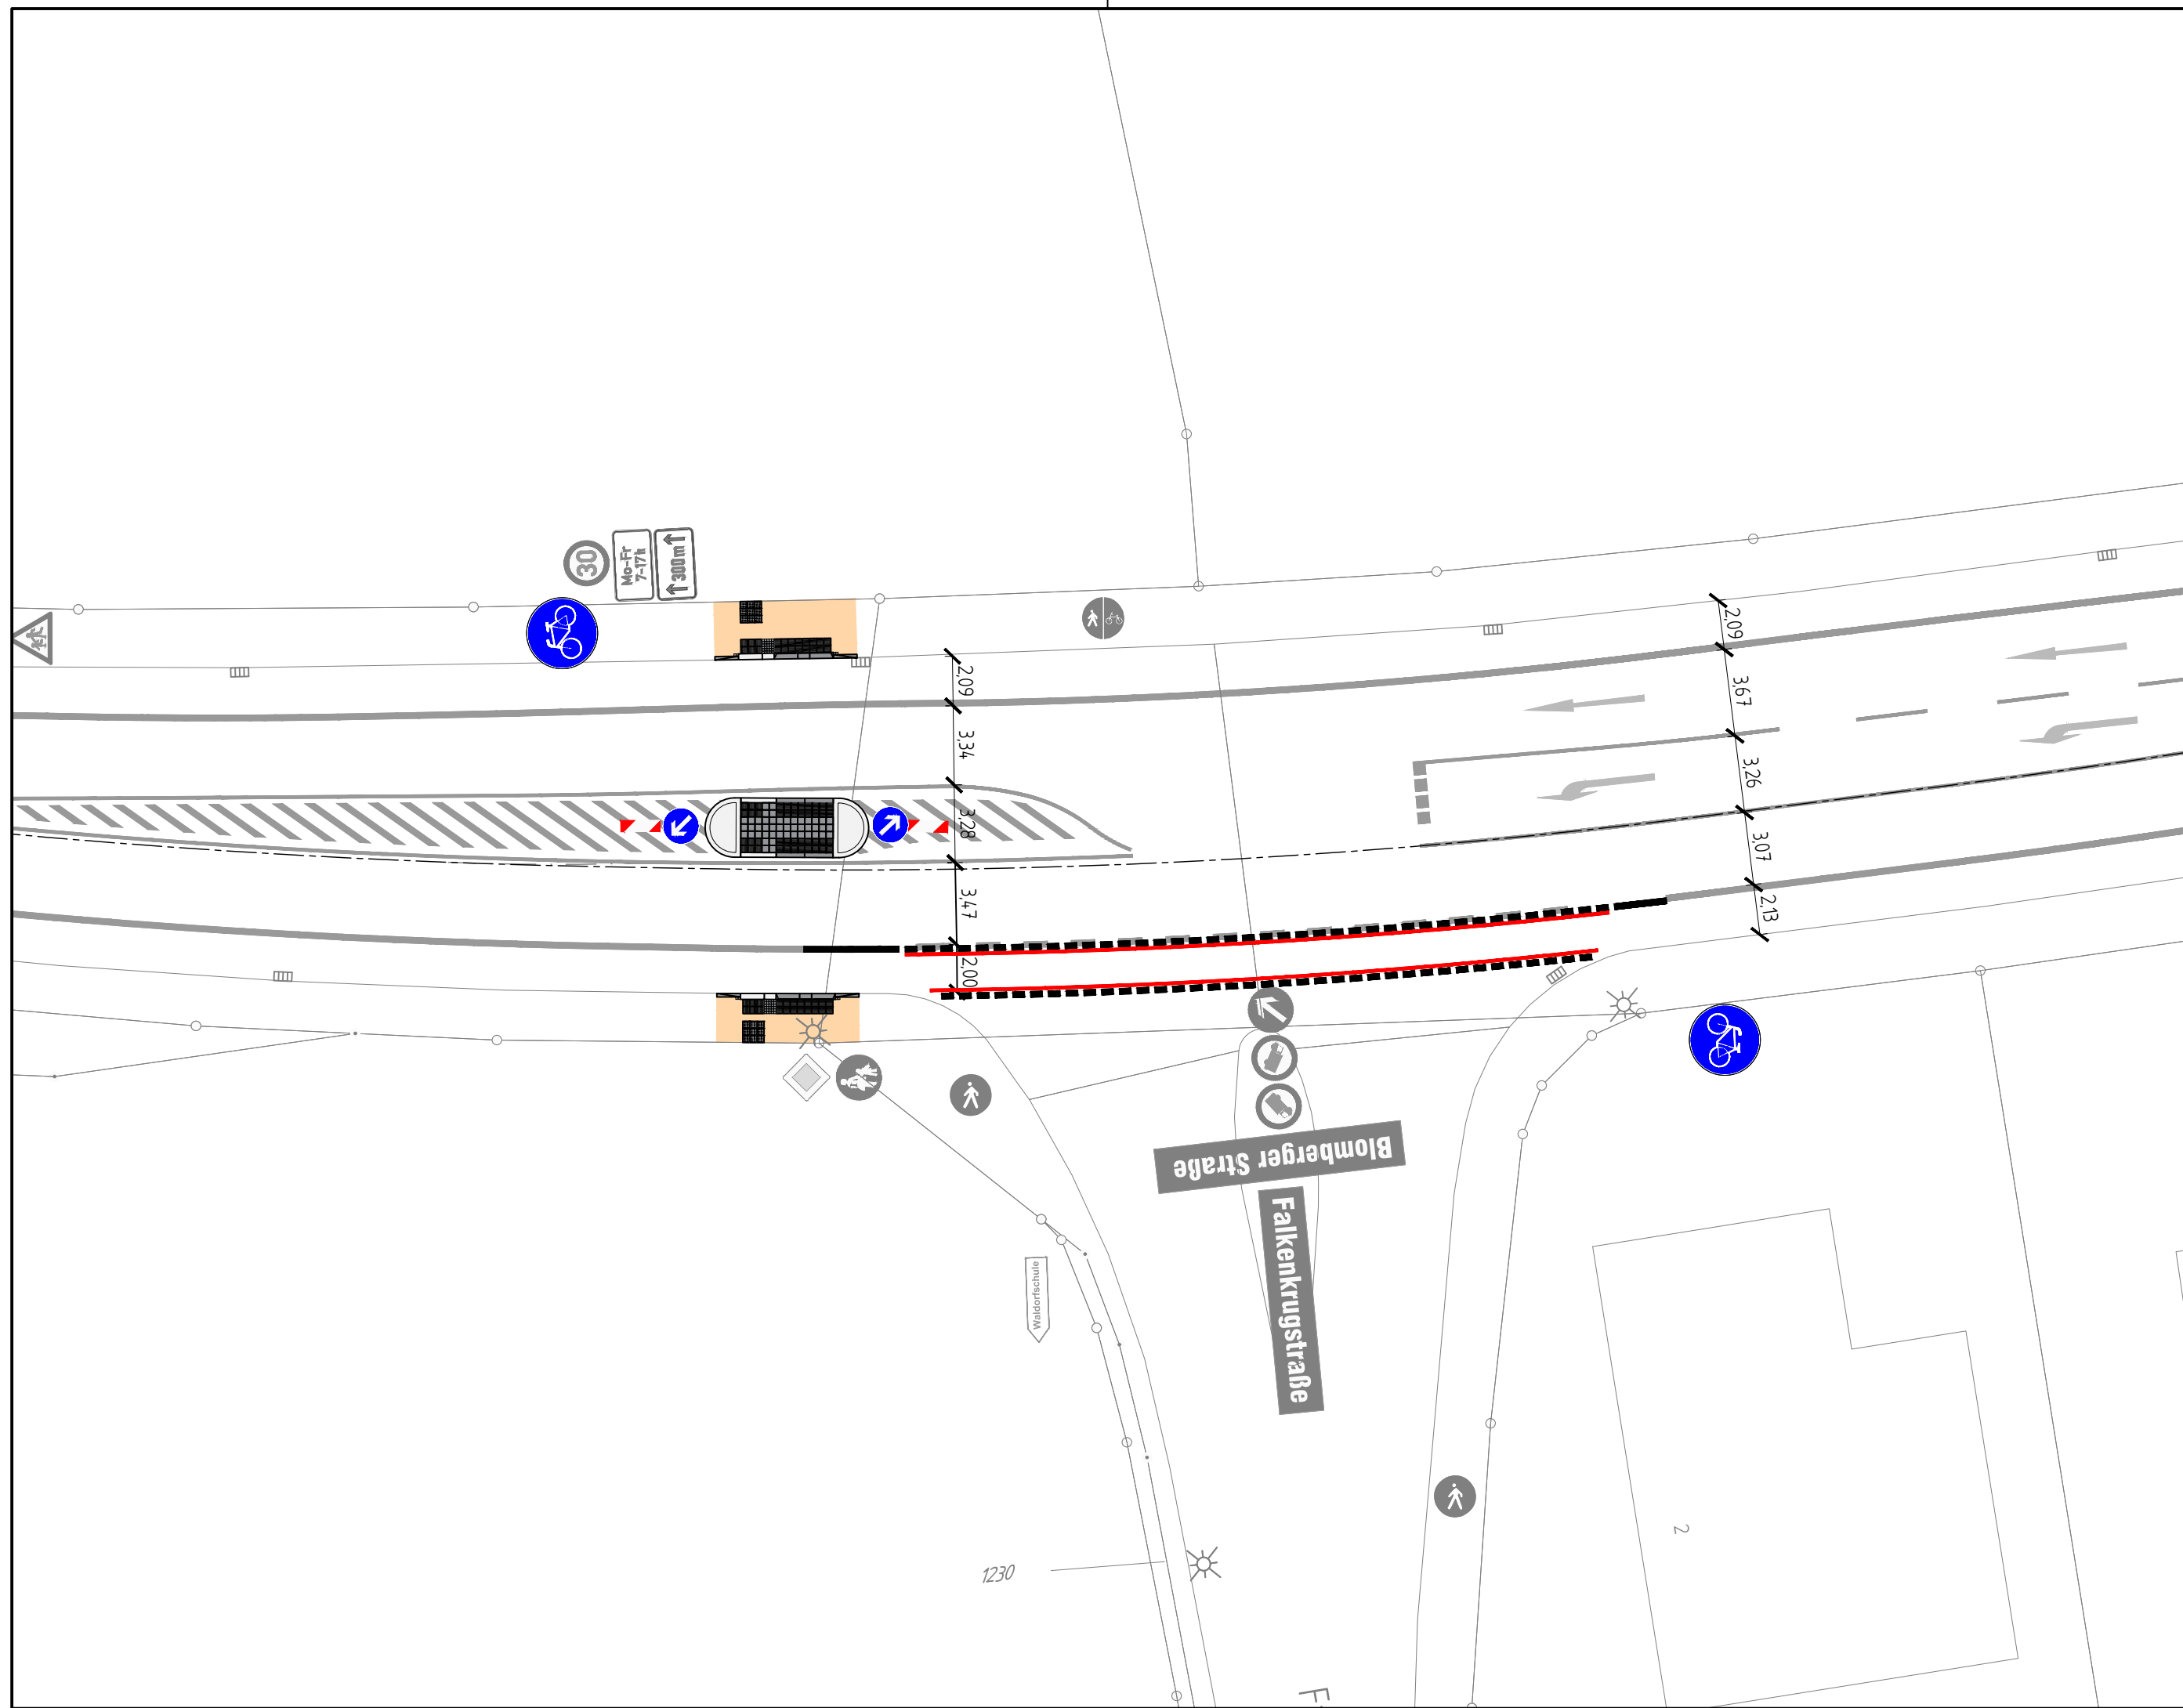

Nr.	Datum	Änderungen	bearb.



Der Bürgermeister
32754 Detmold
Fachbereich 5
Tiefbau und
Immobilienmanagement

Vorplanung
Querunginsel
**Blomberger Straße
Falkenkrugstraße**

OT Detmold

Lageplan

Maßstab: 1:250

16648 V2 802_1


bearb.: Juli 23 Menke

gez.: Juli 23 Langer

gepr.:

Detmold, den

.....

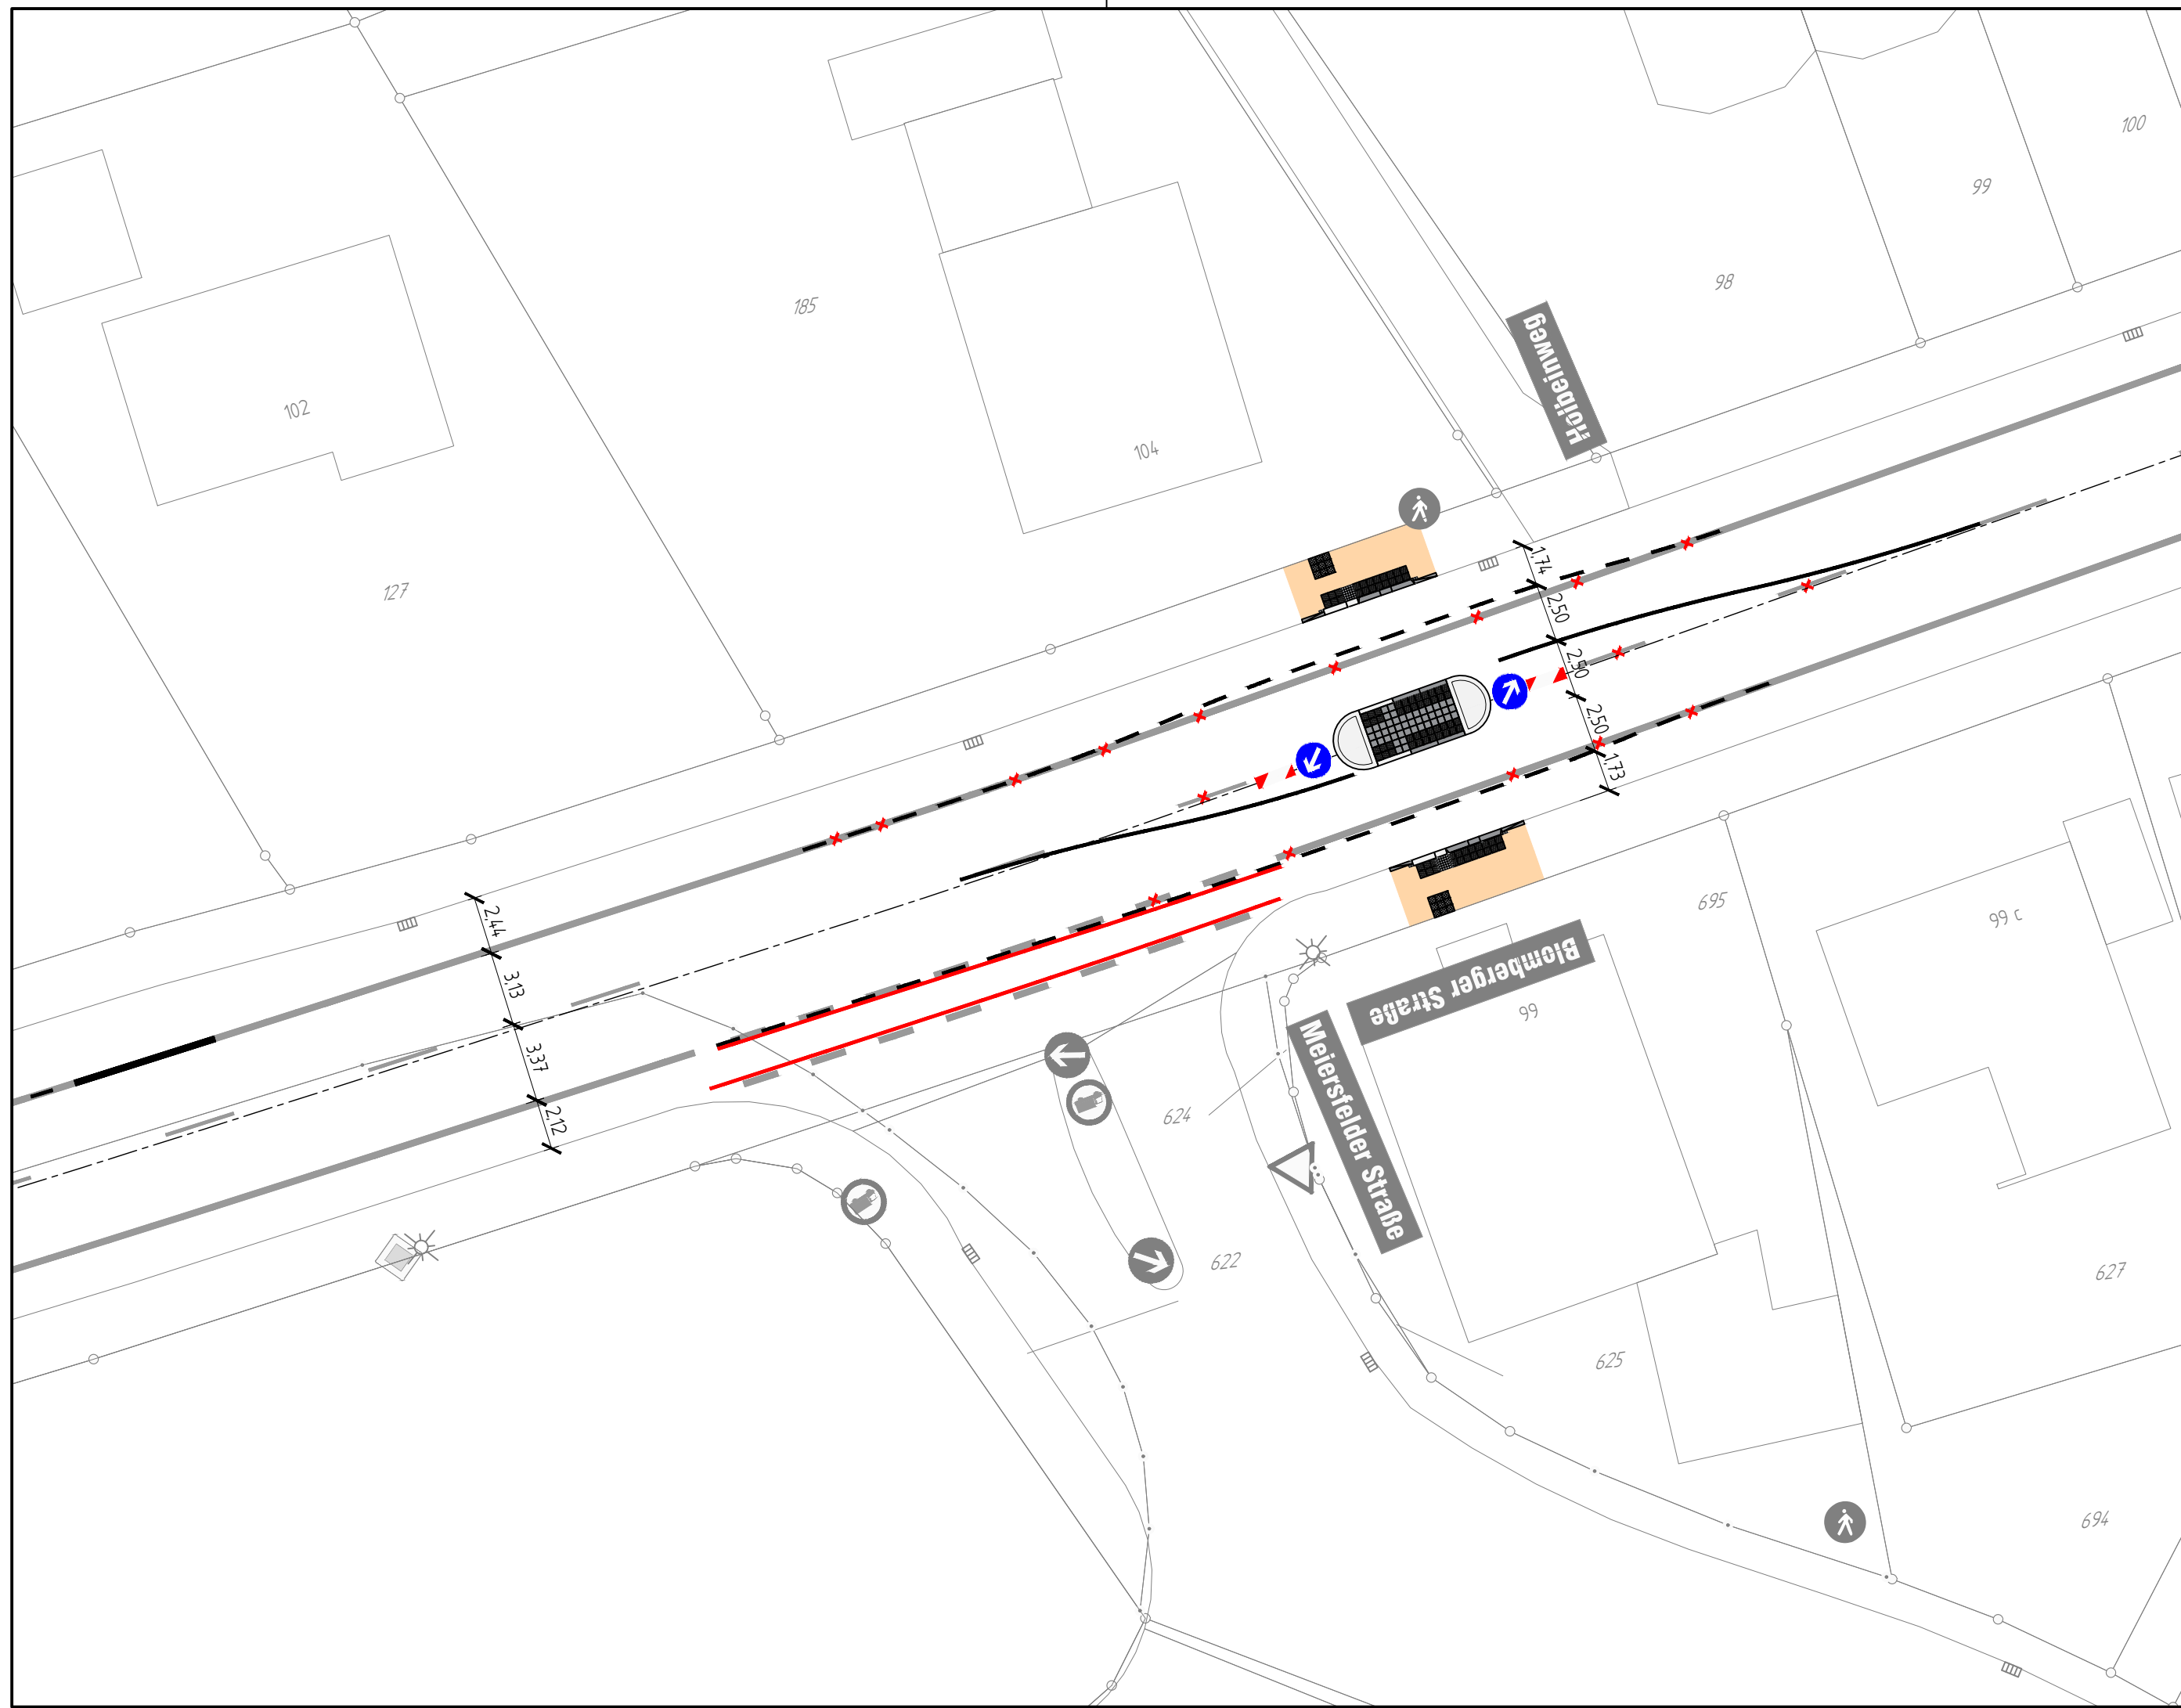

Nr.	Datum	Änderungen	bearb.



Der Bürgermeister
32754 Detmold
Fachbereich 5
Tiefbau und
Immobilienmanagement

Vorplanung
Querunginsel
Blomberger Straße
Meiersfelder Straße

OT Detmold

Lageplan

Maßstab: 1:250

16648 V2 804_1

bearb.: Juli 23 Menke

gez.: Juli 23 Langer

gepr.:

Detmold, den

.....